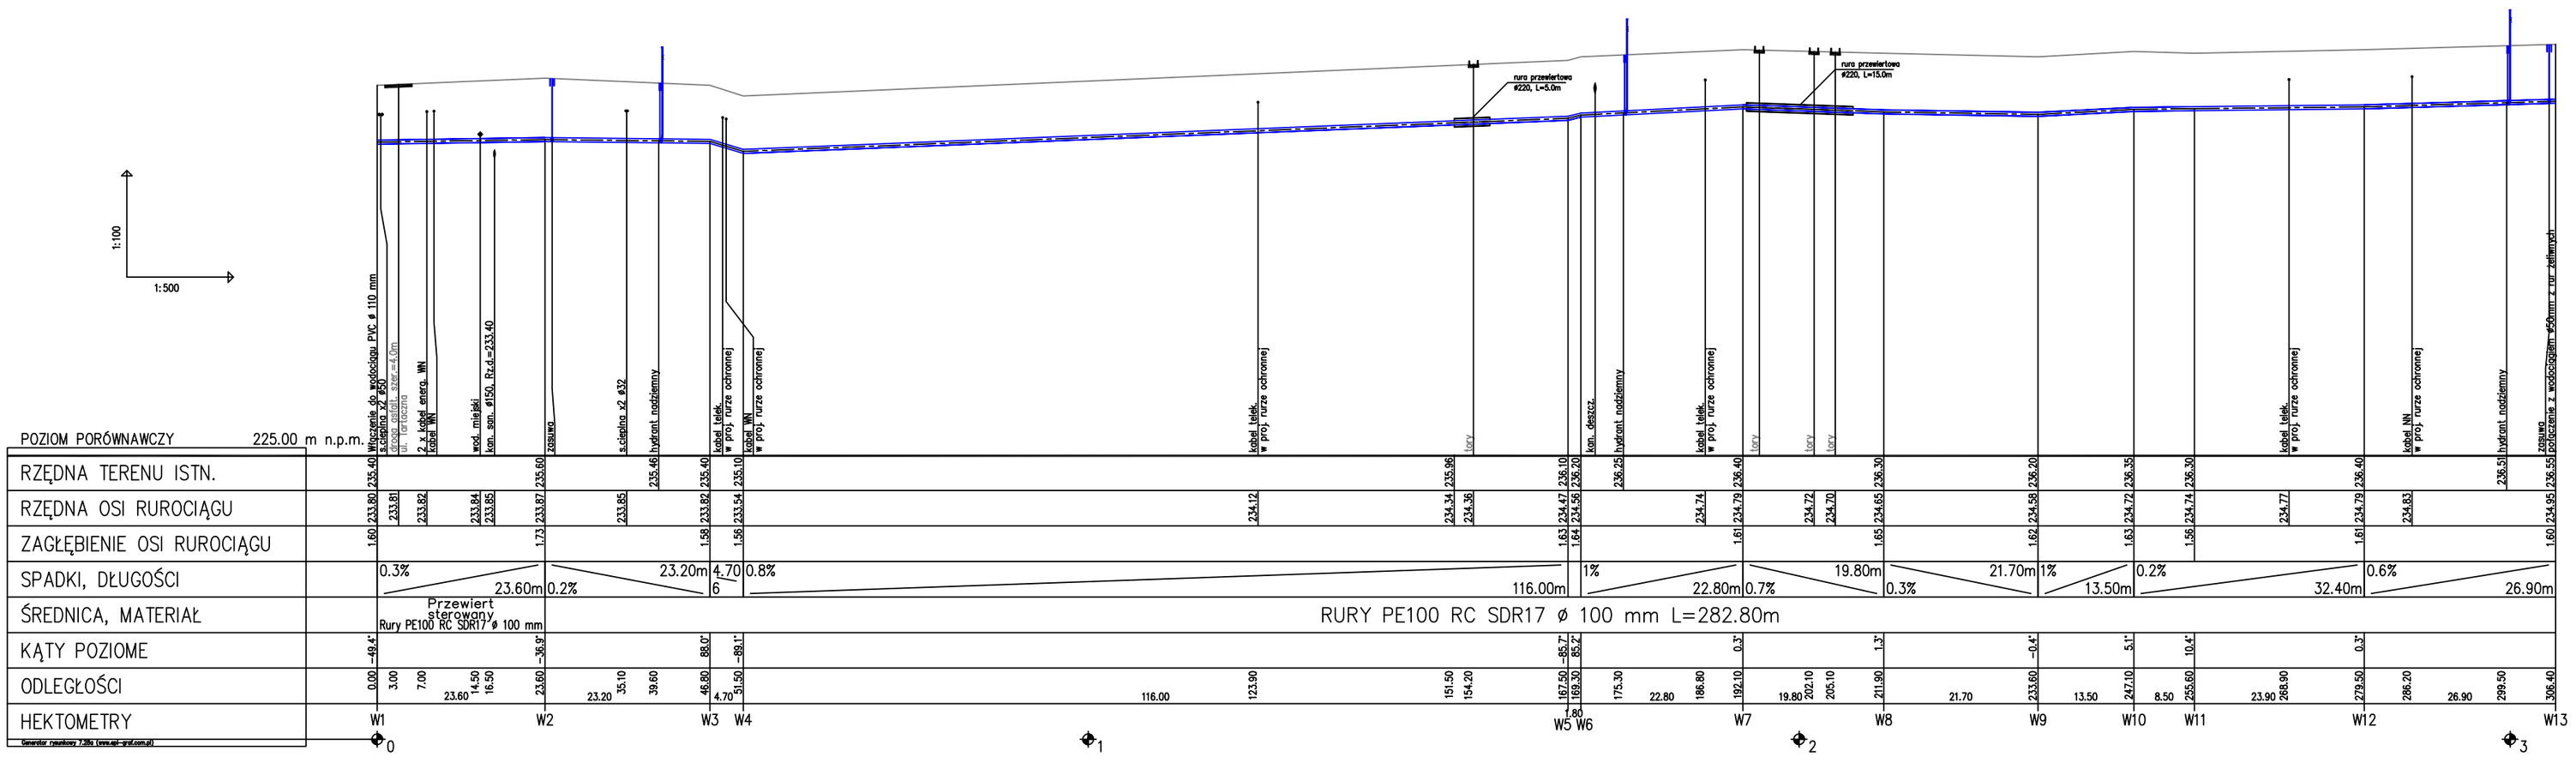

INWESTOR	MPK W KONIECPOLU Sp. z o.o. 42-230 KONIECPOL UL. ZACHODNIA 30/40
TYTUŁ PROJEKTU	BUDOWA SIECI WODOCIĄGOWEJ ŁĄCZĄCEJ SIEĆ WODOCIĄGOWĄ W UL. KOLEJOWEJ Z SIECIĄ W UL. TARCHALSKIEGO ORAZ SIEĆ ZASILAJĄCĄ BLOKI NA UL. ROBOTNICZEJ OD NR 1 DO 10 Z SIECIĄ NA OS. CHRZĄSTÓW
TYTUŁ RYSUNKU	Profil podłużny wodociągu - odcinek 2 ul. Tarchalskiego

	IMIĘ I NAZWISKO	NR UPRAWN.	PODPIS	NR RYS.	SKALA	DATA
PROJEKTANT	mgr Inż. Joanna Bus + Pluta	GP.W.7542/592		3	1:500	kwiecień 2016 r.
SPRAWDZAJĄCY	mgr Inż. Dariusz Janosik	LOD/0260/POOS/05				