

ZP Nr 1/012018

Zamawiający:

Miejskie Przedsiębiorstwo Komunalne w Koniecpolu Sp. z o.o.

Ul. Zachodnia 30/40

42-230 Koniecpol

woj. śląskie, powiat częstochowski

tel:034/35 40 410

www.mpk.koniecpol.pl

e-mail: zuk_koniecpol@wp.pl

Zaproszenie do złożenia oferty cenowej

dot.: postępowania o udzielenie zamówienia publicznego o wartości szacunkowej poniżej progów określonych na podstawie art. 11 ust. 8 ustawy z dnia 29 stycznia 2004 r. – Prawo zamówień publicznych

Nazwa zadania:

Opracowanie dokumentacji projektowej rozbudowy i modernizacji sieci ciepłowniczej w Gminie Koniecpol.

I.

Nazwa (firma) i adres zamawiającego:

Nazwa: Miejskie Przedsiębiorstwo Komunalne w Koniecpolu Sp. z o.o.

Adres: ul. Zachodnia 30/40, 42-230 Koniecpol

Krajowy Numer Identyfikacyjny: 24311507700000

Nr KRS: 0000445125

NIP: 9492193190

Regon: 243115077

Telefon: 034/35 40 410

www.mpk.koniecpol.pl

e-mail: zuk_koniecpol@wp.pl

II.

Tryb udzielenia zamówienia

Postępowanie prowadzone jest w trybie przetargu nieograniczonego, wartości szacunkowej poniżej kwot określonych na podstawie art. 11 ust. 8 ustawy Pzp.

III.

1. Opis przedmiotu zamówienia:

Zakres zamówienia obejmuje:

Opracowanie projektu budowlano - wykonawczego rozbudowy istniejącej sieci ciepłowniczej

Opracowanie projektu budowlano – wykonawczego na modernizację istniejącej sieci ciepłowniczej.

Koncepcję rozwiązania technicznego należy uzgodnić z Zamawiającym.

Przedmiotem zamówienia jest opracowanie dokumentacji projektowej i kosztorysowej oraz formalno-prawnej, w zakresie kompletnej dokumentacji projektowych(projekty budowlane i wykonawcze opracowane w oddzielnych tomach) oraz uzyskanie ostatecznych decyzji o pozwoleniu na budowę lub zgłoszenia zamiaru wykonania robót budowlanych – w zależności

od wymagań prawa dla potrzeb realizacji planowanego przedsięwzięcia inwestycyjnego pn. Rozbudowa i modernizacja sieci w rejonie Osiedle Chrzastów.

1) Modernizacja istniejącej sieci ciepłowniczej w ulicach: Ogrodowa Dn 160, Różana i Działkowa – łączna długość około 720 m.

2) Rozbudowa istniejącej sieci do ulic: Ogrodowa, Modrzewiowa, Szkolna, Mała, Poprzeczna.- łączna długość około 570 m

Dokumentacja techniczna powinna zawierać:

Oświadczenia projektantów o sporządzeniu projektu budowlanego, zgodnie z obowiązującymi przepisami oraz zasadami wiedzy technicznej – zgodnie z art. 20 Ustawy z dnia 7 lipca 1994 r. - Prawo Budowlane (Dz. U. 2017 poz. 1332).

1) Mapę sytuacyjno - wysokościową w skali 1:500 do celów projektowych,

2) Mapę własnościową terenu z wykazem właścicieli, numerami i granicami działek w granicach opracowania - 1 szt.,

3) Niezbędne warunki techniczne i uzgodnienia

4) Projekt budowlano - wykonawczy (wszystkie branże) - 5 szt.,

5) Kosztorys inwestorski opracować metodą szczegółową, obliczania planowanych kosztów prac projektowych oraz planowanych kosztów robót budowlanych. W kosztorysie uwzględnić koszty demontażu całej istniejącej sieci ciepłowniczej przewidzianej do modernizacji.

(wszystkie branże) - 2 szt.,

6) Przedmiar robót - 5 szt.,

7) Szczegółowe specyfikacje techniczne (wszystkie branże) a) opis techniczny, b) część graficzną, w tym projekt zagospodarowania sporządzony na aktualnej mapie do celów projektowych, profile, schemat montażowy, schemat instalacji, c) wykaz materiałów (rur i elementów preizolowanych, armatury i urządzeń, rur ochronnych, manszet, elementów płóz, oraz komór, studni i obudów wraz z wyposażeniem, materiałów nietypowych, a także elementów instalacji sygnalizacyjnej).- 5 szt.,

8) Wypis i wyrys z planu miejscowego,

9) Raport oddziaływania na środowisko.

10) Uwzględnić wszystkie zalecenia wynikające z decyzji i uzgodnień uzyskanych na etapie projektowania.

11). Każdy kompletny egzemplarz dokumentacji należy złożyć w odrębnych teczkach(kompletne projekty budowlane i wykonawcze technologii sieci wraz z niezbędnym uzbrojeniem (komory, studnie odwadniające, odpowietrzające, itp.)

12) Wszystkie wymagane zgody i uzgodnienia, w tym: zgody właścicieli (lub wszystkich współwłaścicieli) terenów, w tym również zarządów dróg, na udostępnienie terenu na budowę sieci ciepłowniczej wraz z urządzeniami towarzyszącymi - podpisane przez właścicieli lub osoby upoważnione do reprezentacji właścicieli.

13). Jeden egzemplarz dokumentacji technicznej Wykonawca zobowiązany jest złożyć na nośniku elektronicznym.

IV.

Termin wykonania zamówienia:

Opracowanie kompletnej dokumentacji projektowo – kosztorysowej, złożenie wniosku o pozwolenie na budowę lub dokonanie zgłoszenia zamiaru wykonania robót niewymagających pozwolenia na budowę oraz podpisanie protokołu zdawczo – odbiorczego maksymalnie 4 miesiące od podpisania umowy.

V.

Warunki udziału w postępowaniu:

1. O udzielenie niniejszego zamówienia ubiegać się mogą wykonawcy, którzy wykażą spełnianie następujących warunków dotyczących:

1) Kompetencji lub uprawnień do prowadzenia określonej działalności zawodowej, o ile wynika to z odrębnych przepisów:

Zamawiający nie określa warunku szczegółowego w tym zakresie.

2) Sytuacji ekonomicznej lub finansowej:

Zamawiający nie określa warunku szczegółowego w tym zakresie.

3) Zdolności technicznej lub zawodowej:

Zamawiający określa następujące warunki szczegółowe:

a) udokumentowanie wykonania, tj. zakończenia w okresie ostatnich 3 lat, przed upływem terminu składania ofert, a jeżeli okres prowadzenia działalności jest krótszy – w tym okresie, co najmniej dwóch dokumentacji projektowych dotyczących budowy lub przebudowy sieci ciepłowniczej z przyłączami, o długości sieci minimum 3 km.

b) dysponowania osobą zdolną do wykonania zamówienia, tj: osobą która pełnić będzie funkcję projektanta, posiadającą uprawnienia budowlane do projektowania w zakresie sieci, instalacji i urządzeń cieplnych, wentylacyjnych, gazowych, wodociągowych i kanalizacyjnych oraz co najmniej 3 letnie doświadczenie w pełnieniu funkcji projektanta liczone od daty uzyskania uprawnień;

4. W odniesieniu do warunków dotyczących wykształcenia, kwalifikacji zawodowych lub doświadczenia, wykonawcy mogą polegać na zdolnościach innych podmiotów, jedynie w przypadku, gdy podmioty te zrealizują usługi, do realizacji których te zdolności są wymagane;

5. Na potwierdzenie spełniania warunków udziału w postępowaniu wykonawca dołącza do oferty aktualne na dzień składania ofert oświadczenie w zakresie wskazanym w załącznikach do zaproszenia.

VI.

1. Zamawiający nie dopuszcza możliwości składania ofert częściowych.
2. Zamawiający nie dopuszcza składania ofert wariantowych.
3. Zamawiający zastrzega możliwość unieważnienia przedmiotowego postępowania w następujących przypadkach:
 - a) nie złożono żadnej oferty niepodlegającej odrzuceniu,
 - b) cena oferty najkorzystniejszej przewyższa kwotę jaką Zamawiający zamierza przeznaczyć na sfinansowanie zamówienia,
 - c) wystąpiła istotna zmiana okoliczności powodująca, że prowadzenie postępowania lub wykonanie zamówienia publicznego nie leży w interesie publicznym, czego nie można było wcześniej przewidzieć,
 - d) jeżeli wykonawca, którego oferta zostanie uznana za najkorzystniejszą uchyli się od zawarcia umowy i nie będzie możliwe wybranie oferty najkorzystniejszej spośród pozostałych ofert.
4. W przypadku uchylenia się wybranego wykonawcy od podpisania umowy, Zamawiający będzie mógł podpisać umowę z wykonawcą, którego oferta uzyskała kolejną liczbę punktów lub unieważnić postępowanie,
5. Za uchylenie się od podpisania umowy uznane zostanie nieusprawiedliwione niestawienie się wykonawcy w dniu wyznaczonym na podpisanie umowy,
6. Informacje o wyborze oferty najkorzystniejszej Zamawiający przekaże Wykonawcom, którzy złożyli oferty oraz zamieści w miejscach publikacji niniejszego zaproszenia ofertowego,

VII

Informacja na temat wadium: Zamawiający nie wymaga wniesienia wadium

VIII

Kryteria oceny ofert: najniższa cena ofertowa brutto – waga 100% (cały przedmiot zamówienia).Cena obejmuje wartość usługi określoną w oparciu o przedmiot zamówienia i obowiązujący podatek VAT. Cena podana w ofercie jest obowiązująca przez okres ważności umowy i nie będzie podlegała waloryzacji w okresie trwania umowy.

IX

Adres strony internetowej, na której dostępne jest Zaprośzenie do złożenia oferty cenowej: www.mpk.konieczpol.pl
Zaprośzenie do złożenia oferty cenowej można uzyskać pod adresem:

Ul. Zachodnia 30/40, 42-230 Konieczpol, woj. śląskie, powiat częstochowski

X

Miejsce i termin składania wniosków o dopuszczenie do udziału w postępowaniu lub ofert:

Termin składania ofert: 09.02.2018r. do godziny 11:00

Oferty należy złożyć w dwóch zamkniętych kopertach w pok. księgowości Miejskiego Przedsiębiorstwa Komunalnego w Konieczpolu Sp. z o.o. lub przesłać na adres: Miejskie Przedsiębiorstwo komunalne w Konieczpolu Sp. z o.o., ul. Zachodnia 30/40, 42-230 Konieczpol, woj. śląskie, powiat częstochowski do **dnia 09.02.2018 r. , do godziny 11:00**

Otwarcie złożonych ofert nastąpi w dniu składania ofert tj. 09.02.2018r. o godzinie 11:20 w siedzibie Zamawiającego, pokój P. Prezes. Wyniki zostaną przekazane Wykonawcom w drodze elektronicznej i pocztą.

XI

Termin związania ofertą: Zamawiający ustala na 30 dni. Bieg terminu związania ofertą rozpoczyna się wraz z upływem terminu składania ofert.

XII

Osoby uprawnionymi do kontaktów z Wykonawcami są:

- 1) Krzysztof Chruszcz tel. 603 587 313 - w sprawach technicznych
- 2) Ewelina Łuszcz tel.34/ 354 04 10 - w sprawach dotyczących procedury przetargowej w godzinach od 7:00 do 15:00

Wszelkie pytania dotyczące niniejszego zapytania ofertowego należy kierować drogą pisemną na adres:ul. Zachodnia 30/40, 42-230 Konieczpol lub elektronicznie na zuk_konieczpol@wp.pl

Przygotowanie oferty:

- 1) Wykonawca może złożyć jedną ofertę, w formie pisemnej pod rygorem nieważności, w języku polskim, pismem czytelnym.
- 2) Koszty związane z przygotowaniem oferty ponosi składający ofertę.
- 3) Oferta oraz wymagane formularze i oświadczenia składane wraz z ofertą wymagają podpisu osób uprawnionych do reprezentowania wykonawcy, zgodnie z aktem rejestracyjnym oraz przepisami prawa. Do oferty należy załączyć dokument/ lub dokumenty z których będzie wynikać upoważnienie do podpisania oferty.
- 4) Oferta podpisana przez upoważnionego przedstawiciela wykonawcy wymaga załączenia właściwego pełnomocnictwa lub umocowania prawnego.
- 5) Poprawki w ofercie muszą być naniesione czytelnie oraz opatrzone podpisem osoby/ osób podpisującej ofertę.
- 6) Wszystkie strony oferty powinny być spięte (zszyte) w sposób trwały, zapobiegający możliwości dekompletacji zawartości oferty.
- 7) Informacje stanowiące tajemnicę przedsiębiorstwa wykonawcy, w rozumieniu przepisów o zwalczaniu nieuczciwej konkurencji, nie będą ujawniane innym uczestnikom postępowania, jeżeli wykonawca nie później niż w terminie składania ofert, zastrzegł, że nie mogą one być udostępniane oraz wykazał, że zastrzeżone informacje stanowią tajemnicę przedsiębiorstwa.
- 8) W celu właściwego zabezpieczenia przed ujawnieniem tajemnicy przedsiębiorstwa, wykonawca powinien zamieścić w ofercie informację, które dokumenty nie mogą być udostępnione innym uczestnikom postępowania.
- 9). **Sposób zaadresowania i oznakowania oferty:**
 - 1) Ofertę należy złożyć w nieprzejrzystej, zamkniętej kopercie/ opakowaniu w sposób gwarantujący zachowanie poufności jej treści oraz zabezpieczającej jej nienaruszalność do terminu otwarcia ofert.
 - 2) Koperta/ opakowanie zawierające ofertę winno być zaadresowane do zamawiającego na adres podany w punkcie I niniejszej specyfikacji i opatrzone nazwą, dokładnym adresem wykonawcy oraz oznaczone w sposób następujący:
„Oferta –Opracowanie dokumentacji projektowej rozbudowy i modernizacji sieci ciepłowniczej w Gminie Koniecpol.”
nie otwierać przed 09.02.2018r., przed godz. 11.20”
 - 3) Zamawiający nie ponosi odpowiedzialności za zdarzenia wynikające z nienależytego oznakowania koperty/ opakowania lub braku którejkolwiek z wymaganych informacji, np. przypadkowe otwarcie oferty przed wyznaczonym terminem otwarcia ofert, a w przypadku składania oferty pocztą lub kurierem – za jej nie otwarcie w trakcie sesji otwarcia ofert.

Oferta powinna zawierać następujące dokumenty:

Załączniki:

1. Formularz oferty –zał. nr 1
2. Wykaz wykonywanych usług – zał. nr 2
3. Wykaz osób - zał. nr 3

4. Oświadczenie o posiadaniu wymaganych uprawnień – zał. nr 4
5. Istotne dla stron postanowienia, które zostaną wprowadzone do treści zawieranej umowy w sprawie zamówienia publicznego – zał. nr 5.

Zatwierdzam: Koniecpol dnia 30.01.2018r

PREZES ZARZĄDU

Elżbieta Cuprian

**MIEJSKIE PRZEDSIĘBIORSTWO
KOMUNALNE W KONIECPOLU
Sp. z o.o.**

42-230 Koniecpol, ul. Zachodnia 30/40
tel. 34 354 04 10

IDS 243115077 NIP 9492193190

.....
(podpis)

.....
pieczęć Wykonawcy

FORMULARZ OFERTY

Miejskie Przedsiębiorstwo Komunalne
w Koniopolu Sp z o.o.
ul. Zachodnia 30/40
42-230 Koniopol

Odpowiadając na zaproszenie do złożenia oferty cenowej na opracowanie dokumentacji projektowej dla zadania p.n.:

Opracowanie dokumentacji projektowej rozbudowy i modernizacji sieci ciepłowniczej w Gminie Koniopol.

Oferujemy wykonanie zamówienia

1.za cenę ryczałtową wraz % podatkiem VAT w wysokościzł,

(słownie:.....)

w tym:

a) wartość nettozł

b).....% podatek VAT.....zł,

2.Oświadczamy, że uważamy się za związanych niniejszą ofertą na okres 30 dni, licząc od upływu terminu składania ofert.

3.Inne informacje:

- Termin wykonania dokumentacji i uzyskania zezwolenia na budowę lub zgłoszenia wykonania robót 4 miesiące od podpisania umowy.
- Oświadczam, że zapoznałam się z opisem przedmiotu zamówienia i nie wnoszę do niego zastrzeżeń,
- Oświadczam, że zawarte zw zaproszeniu do złożenia propozycji cenowej warunki umowy akceptuję i zobowiązuję się w przypadku przyjęcia mojej propozycji do zawarcia umowy na w.w. warunkach

Integralną częścią oferty są następujące załączniki:

1.
2.
3.
4.
5.
6.
7.
8.
9.
10.

.....
miejsowość i data

.....
podpis(y) i pieczęć imienna osób uprawnionych
do reprezentowania Wykonawcy

.....
pieczęć Wykonawcy

WYKAZ WYKONANYCH GŁÓWNYCH USŁUG

dotyczy:

Opracowanie dokumentacji projektowej rozbudowy i modernizacji sieci ciepłowniczej w Gminie Koniecpol.

Lp	Wyszczególnienie – przedmiot usług, miejsce wykonania usług	Nazwa i adres podmiotu na rzecz którego usługi zostały wykonane	Wartość usług wykonanych przez Wykonawcę w PLN	Informacje o sposobie wykonywania usług	Termin wykonania
1	2	3	4	5	6
1				Należycie/ Nienależycie	
2				Należycie/ Nienależycie	
3				Należycie/ Nienależycie	
4				Należycie/ Nienależycie	

.....
miejscowość i data

*niepotrzebne skreślić

.....
podpis(y) i pieczęć imienna osób uprawnionych do reprezentowania Wykonawcy

.....
pieczęć Wykonawcy

WYKAZ OSÓB

dotyczy:

Opracowanie dokumentacji projektowej rozbudowy i modernizacji sieci ciepłowniczej w Gminie Koniecpol.

Imię i nazwisko	Zakres wykonywanych czynności oraz proponowana funkcja w realizacji zamówienia	Opis posiadanych uprawnień oraz kwalifikacji zawodowych i doświadczenia	Wykaz zrealizowanych usług	Podstawa dysponowania wskazaną osobą

Uwaga!

- 1.) Wykaz osób powinien zawierać informacje na temat kwalifikacji zawodowych niezbędnych do wykonania przedmiotu zamówienia, a także zakresu wykonywanych przez nie czynności, oraz informacje o podstawie do dysponowania tymi osobami.
- 2.) W przypadku jeśli Wykonawca samodzielnie nie spełnia wymaganego warunku dotyczącego dysponowania osobami zdolnymi do wykonania zamówienia obowiązany jest przedstawić zobowiązanie innego podmiotu do oddania do dyspozycji zasobów określonych w art. 26 ust. 2B ustawy Pzp umożliwiających wykonanie zamówienia – tj. osób zdolnych do wykonania zamówienia.

.....
miejsce i data

.....
podpis(y) i pieczęć imienna osób uprawnionych do reprezentowania Wykonawcy

.....
pieczęć Wykonawcy

OŚWIADCZENIE O POSIADANIU WYMAGANYCH UPRAWNIENÍ

Ubiegając się o zamówienie publiczne, pod rygorem wykluczenia z postępowania na podstawie z art. 24 st. 2 pkt 3 ustawy z dnia 29 stycznia 2004 r. - Prawo zamówień publicznych (Dz. U. Z 2013 r. poz. 907 ze zm.) na wykonanie zamówienia p.n.:
Opracowanie dokumentacji projektowej rozbudowy i modernizacji sieci ciepłowniczej w Gminie Koniecpol.

ja, niżej podpisany, reprezentujący firmę, której nazwa jest wskazana pieczęcią nagłówkową, jako upoważniony na piśmie lub wpisany w odpowiednich dokumentach rejestrowych, w imieniu reprezentowanej przeze mnie firmy, oświadczam, że osoby wymienione w wykazie osób, które będą uczestniczyć w wykonaniu zamówienia, posiadają wymagane prawem uprawnienia w zakresie niezbędnym do sprawowania określonych funkcji

.....
miejsce i data

.....
podpis(y) i pieczęć imienna osób uprawnionych do reprezentowania Wykonawcy

Istotne dla stron postanowienia, które zostaną wprowadzone do treści zawieranej umowy w sprawie zamówienia publicznego

§ 1

Zgodnie z wynikiem zapytania ofertowego z dnia.....
Zamawiający zleca, a Wykonawca przyjmuje do wykonania usługę pn.: **Opracowanie dokumentacji projektowej rozbudowy i modernizacji sieci ciepłowniczej w Gminie Koniecpol.**

§ 2

1. Ryczałtowa wartość wynagrodzenia za prace projektowe stanowiące przedmiot umowy wynosi netto:zł,
słownie.....
.....brutto:.....zł,
słownie.....
2. Wartość ryczałtowa wynagrodzenia obejmuje cały zakres robót, o którym mowa w ofercie cenowej

§ 3

1. Zapłata wynagrodzenia za wykonanie przedmiotu umowy nastąpi po jego wykonaniu i odbiorze przez Zamawiającego.
2. Zapłata wynagrodzenia za wykonanie przedmiotu umowy: - 100% po przekazaniu decyzji pozwolenia na budowę. Podstawą do wystawienia faktur będzie sporządzony przez strony, „ Protokół zdawczo-odbiorczy dokumentacji”

§ 4

1. Faktury należy wystawić na Miejskie Przedsiębiorstwo Komunalne w Koniecpolu Sp. z o.o.
2. Faktury za prace projektowe stanowiąca przedmiot umowy będzie płatna przelewem w terminie 30 dni roboczych licząc od daty otrzymania faktury. W przypadku nieterminowego uregulowania faktury Wykonawca naliczy zamawiającemu odsetki w oparciu o obowiązujące przepisy w tym zakresie.

§5

1. Wykonawca przekaze Zamawiającemu dokumentację projektową w terminie do dnia w siedzibie Zamawiającego. Zakończenie z przekazaniem decyzji pozwolenia na budowę -roku.
2. Odbiór prac projektowych odbędzie się na podstawie protokołu zdawczo-odbiorczego.
3. Do projektu Wykonawca załącza wykaz projektowanej dokumentacji oraz pisemne oświadczenie, że jest wykonana zgodnie z umowa i kompletna z punktu widzenia celu jakiemu ma służyć.

§ 6

Wykonawca zobowiązuje się do udziału w naradach i spotkaniach mających na celu prezentowanie tematyki objętej dokumentacją projektową w ramach nieodpłatnego świadczenia.

§ 7

1. W ramach przedmiotowej umowy Wykonawca zobowiązuje się do pełnienia nadzoru autorskiego nad robotami wykonywanymi na podstawie wykonanej dokumentacji.
2. Wykonawca zobowiązuje się do nieodpłatnego uzupełnienia dokumentacji projektowej w zakresie niezbędnym do prawidłowej realizacji inwestycji w obszarze objętym umową.

§ 8

1. Wykonawca jest odpowiedzialny względem Zamawiającego, jeżeli dokumentacja projektowa ma wady zmieniające jej wartość lub użyteczność a w szczególności odpowiada za rozwiązania projektu niezgodne z parametrami ustalonymi w normach i przepisach obowiązującymi w tym zakresie.
2. W przypadku stwierdzenia wad w dokumentacji Wykonawca projektu wykona poprawki projektowe, ewentualnie przeprojektuje i zastąpi nową dokumentacją bez dodatkowego wynagrodzenia.

§ 9

1. Okres rękojmi za wady fizyczne i prawne dokumentacji projektowej zakończy się wraz z okresem rękojmi na roboty budowlane wykonane na jej podstawie.
2. Wykonawca może uwolnić się od odpowiedzialności z tytułu rękojmi za wady dokumentacji projektowej według wskazówek Zamawiającego, które Wykonawca projektu zakwestionował i uprzedził na piśmie Zamawiającego o przewidywanych skutkach zastosowania się do tych wskazówek.
3. O zauważonych wadach Zamawiający zawiadamia Wykonawcę niezwłocznie po ich wykryciu.
4. Zamawiający po stwierdzeniu wykrycia wady może:
 - a) żądać jej usunięcia, wyznaczając w tym celu Wykonawcy odpowiedni termin z zagrożeniem, że po bezskutecznym upływie tego terminu nie przyjmie naprawy i obniży wynagrodzenie w odpowiednim stosunku.
 - b) odstąpić od umowy bez wyznaczenia terminu do usunięcia wady, gdy wada ma charakter istotny i nie da się jej usunąć w terminie odpowiednim dla Zamawiającego.
 - c) obniżyć wynagrodzenie Wykonawcy, w przypadku gdy wada nie da się osunąć w odpowiednim dla Zamawiającego terminie, lecz nie ma charakteru istotnego.
 - d) za wadę istotną uważa się wadę uniemożliwiającą wykorzystanie dokumentacji projektowej w całości lub w części na potrzeby realizacji inwestycji.

§ 10


1. W przypadku niedotrzymania przez Wykonawcę terminu umowy, Zamawiającemu przysługuje zastosowanie kar umownych za zwłokę w wysokości 0,1% wartości umowy za każdy dzień zwłoki.
2. W przypadku odstąpienia od umowy przez Wykonawcę z przyczyn zależnych od Zamawiającego, Zamawiający zapłaci karę umowną w wysokości 10% wartości umowy.
3. W przypadku odstąpienia od umowy przez Zamawiającego z przyczyn za które odpowiada Wykonawca, Wykonawca zapłaci Zamawiającemu karę umowną w wysokości 10% wartości umowy.

§ 11

Wszelkie zmiany i uzupełnienia niniejszej umowy mogą być dokonywane wyłącznie w formie pisemnego aneksu podpisanego przez obie strony.

§ 12


W sprawach nie uregulowanych niniejszą umową mają zastosowanie powszechnie działające przepisy prawa, a w szczególności Kodeksu Cywilnego

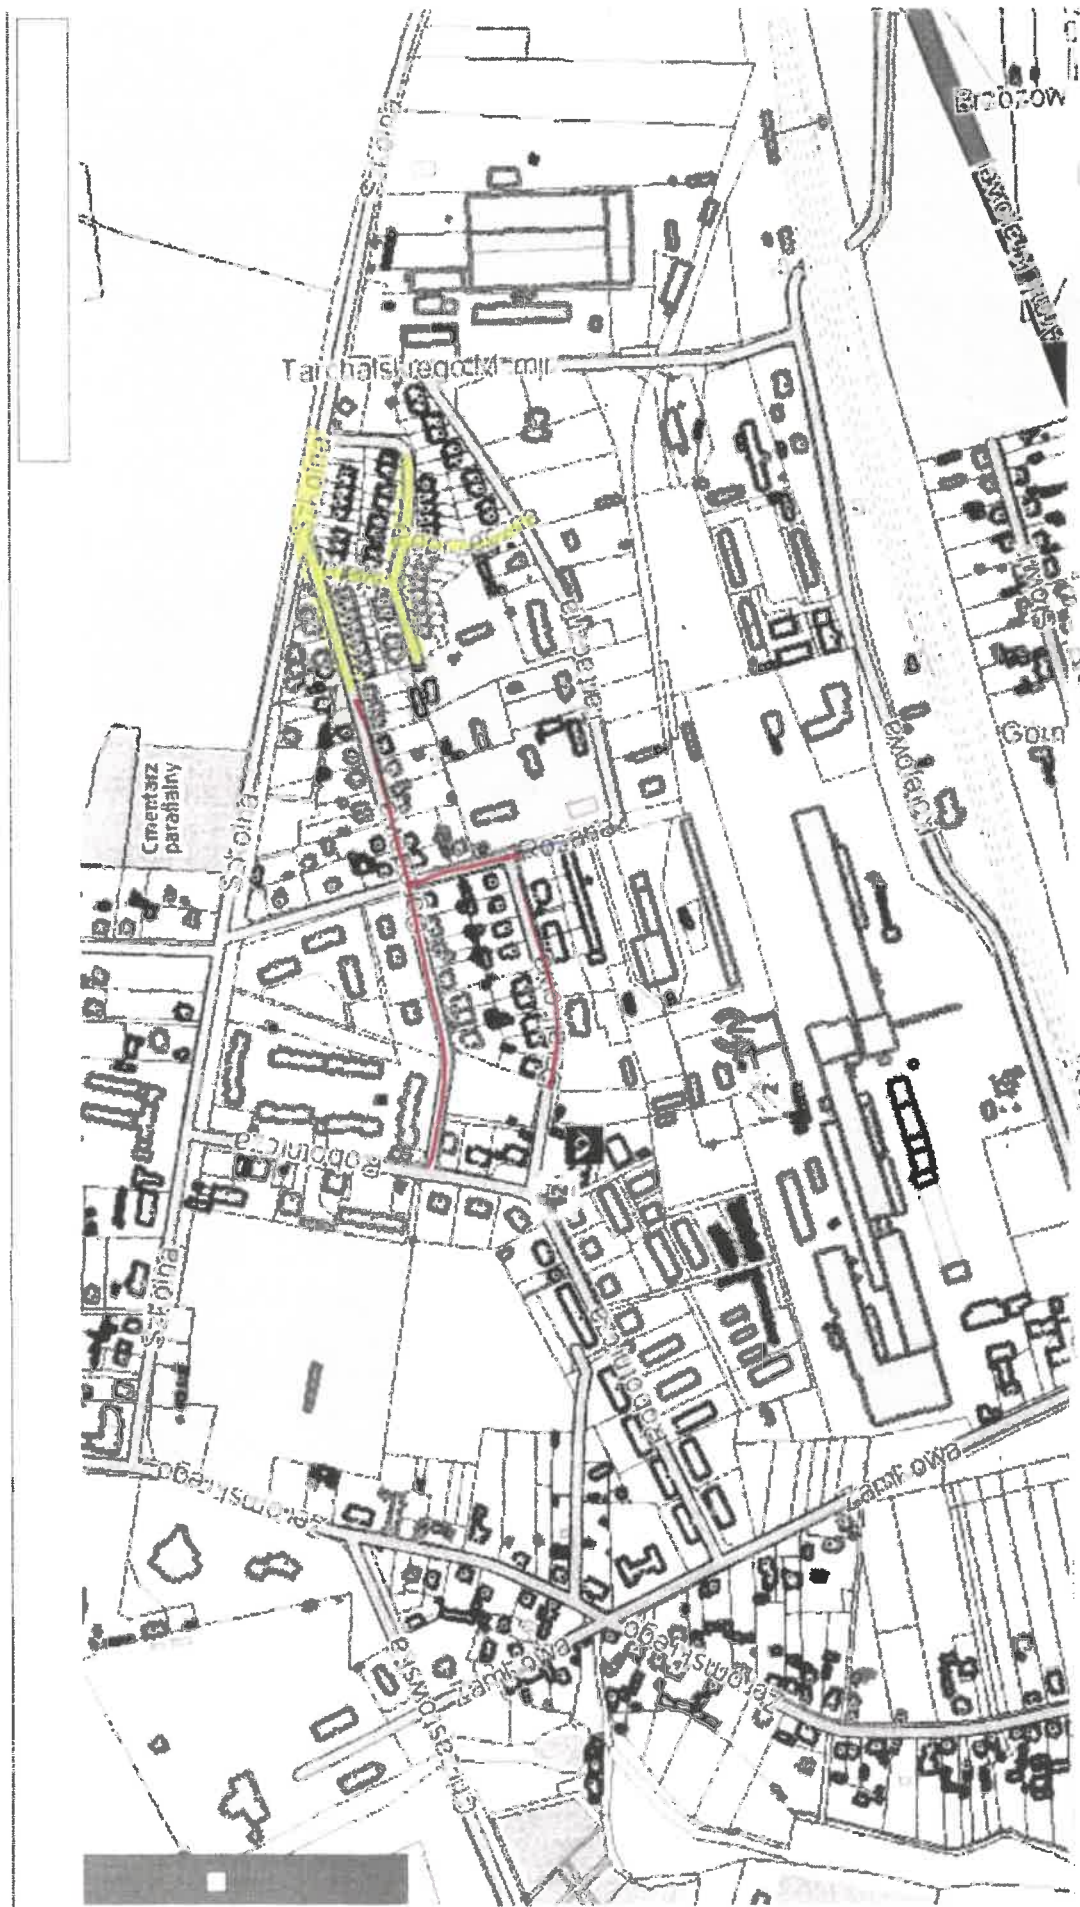

ok X: 324232 Y: 548604 PUNG 1992
N: 50° 46' 58.8" E: 19° 41' 22.77"

— sieć projektowana

— sieć modernizowana

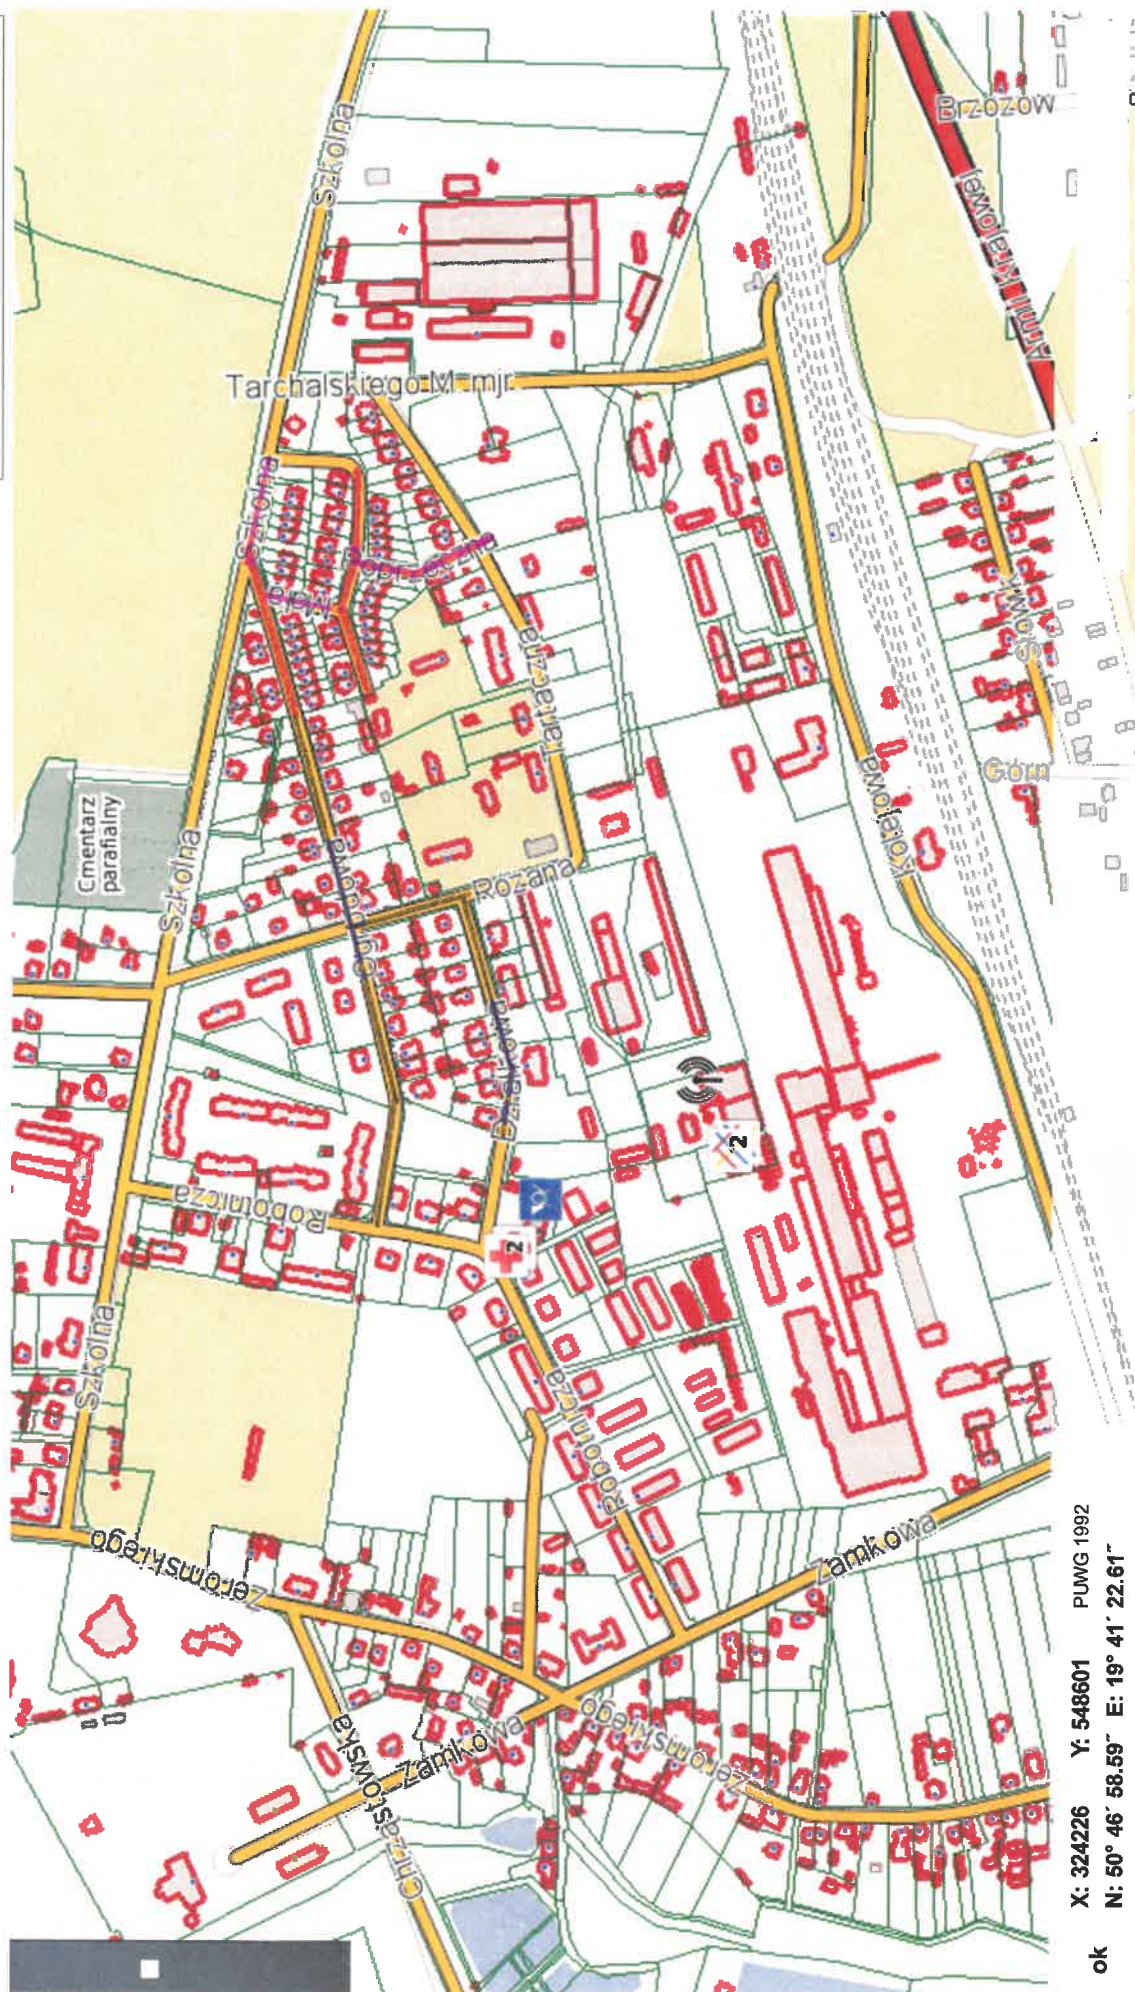

ok X: 324226 Y: 548601 PUWG 1992
N: 50° 46' 58.59" E: 19° 41' 22.61"

