


- PRZEKRÓJ - ZASUWA POZA JEZDNIĄ ZASUWA W JEZDNI

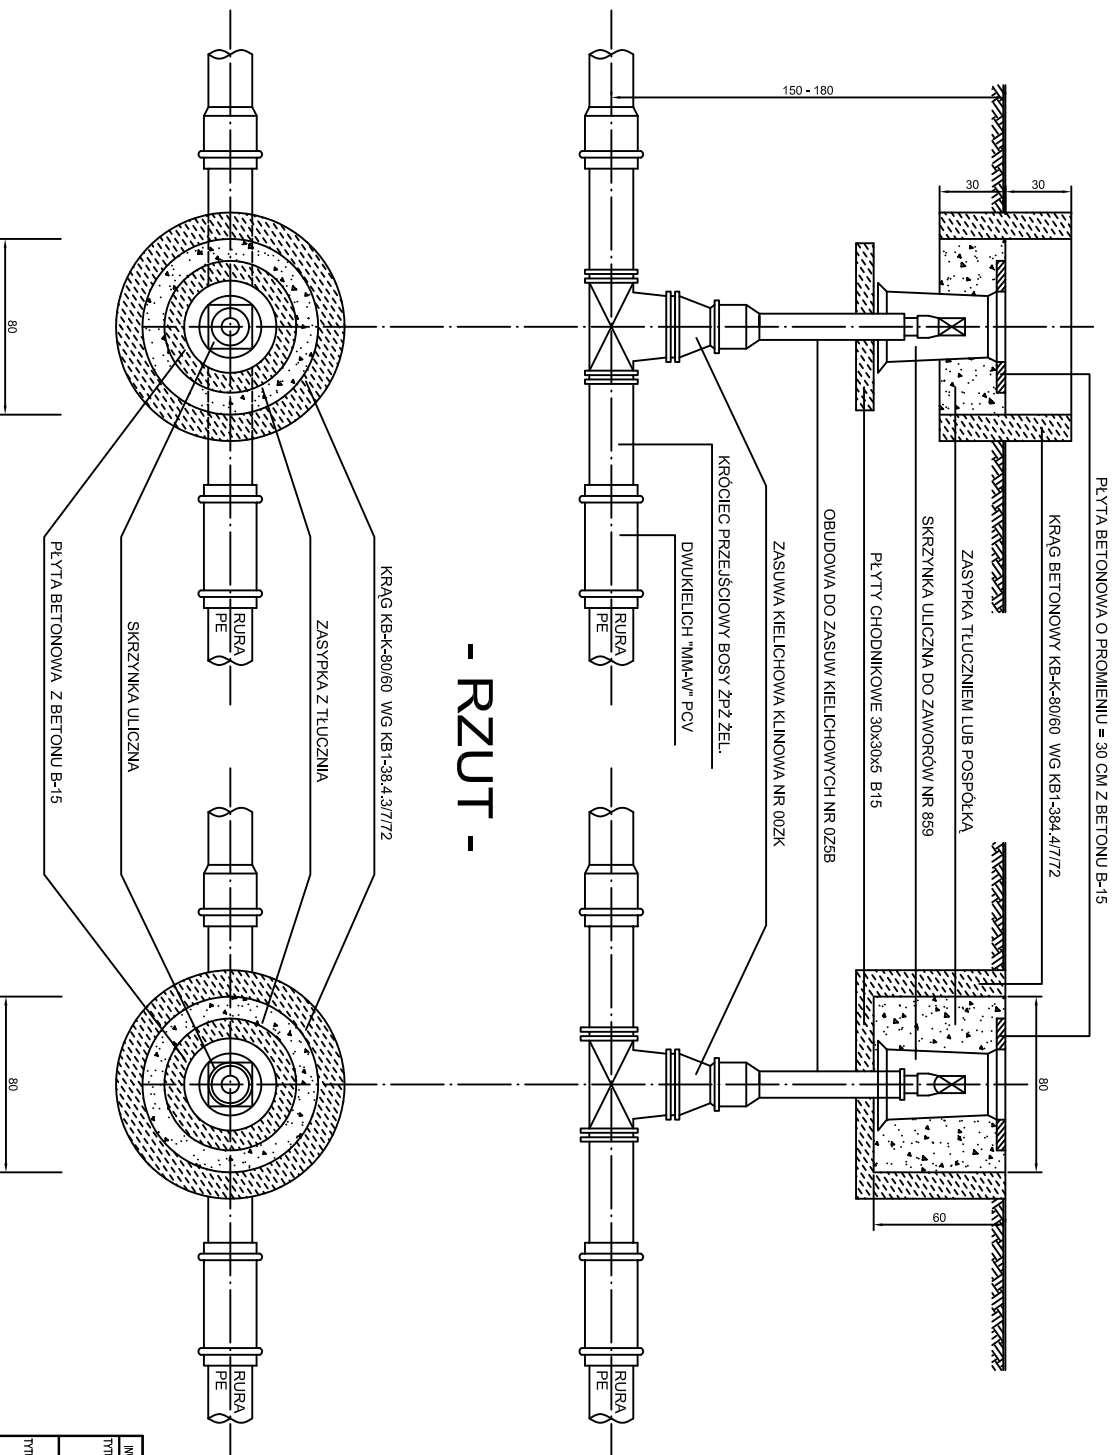

- RZUT -

INWESTOR	MPK W KONIECPOLU, UL. ZACHODNIA 30/40, 42-230 KONIECPOL			
Tytuł projektu	PRZEBUDOWA SIECI WODOCIĄGOWEJ Ø 225 mm W ULICY ARMIII KRAJOWEJ W KONIECPOLU			
Tytuł rysunku	OBUDOWA ZASUW			
PROJEKTANT	MIĘTUSZYSKO mgr inż. Joanna Bus - Płuda	M.S. UPRAWN. GA/W/7342/082	PODPIS	M.S. RYS. SKALA
				DATA
			3	kwiecień 2019 r.